


## ESCLARECIMENTOS

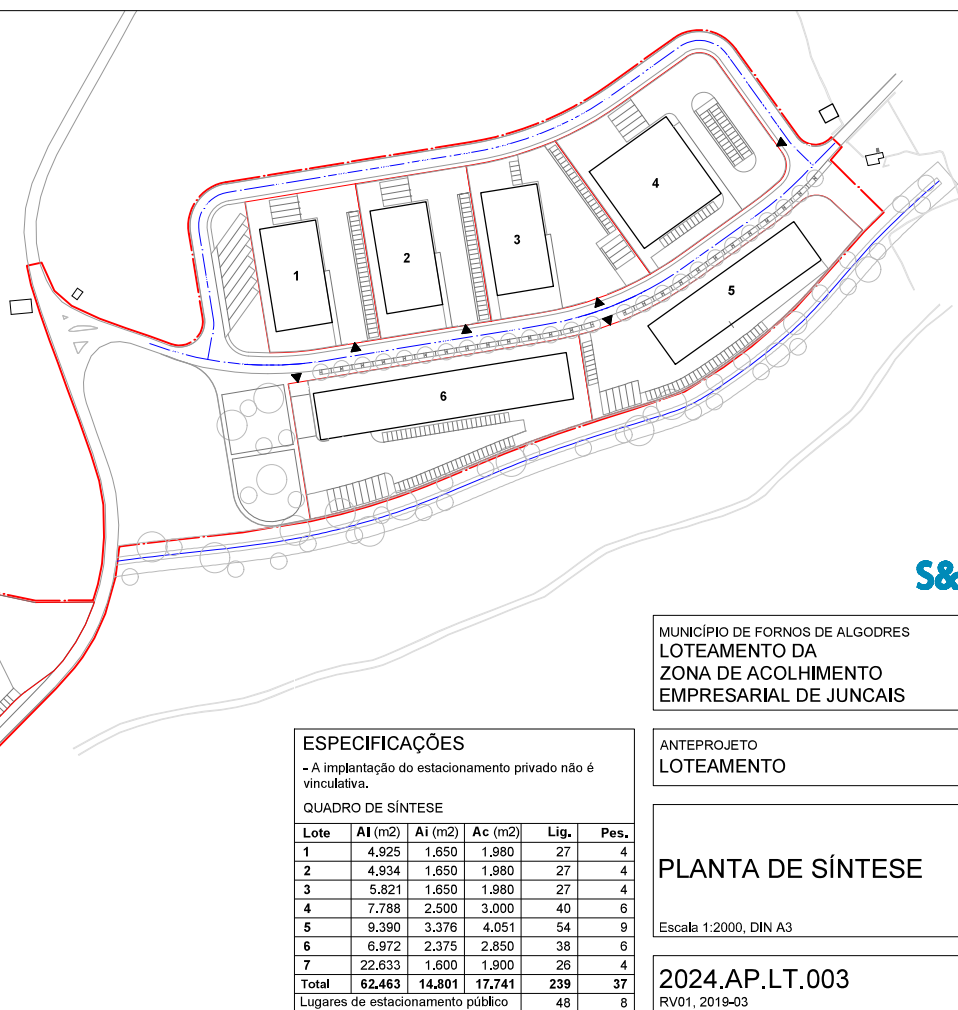

- Limite da unidade de execução
- Limite do lote
- Arruamentos
- Polígono de implantação
- Al** Área do lote
- Ai** Área de implantação
- Ac** Área de construção
- Lig.** Número mínimo de lugares privados de ligeiros
- Pes.** Número mínimo de lugares privados para pesados
- Entrada no lote



S&f

MUNICÍPIO DE FORNOS DE ALGODRES  
LOTEAMENTO DA  
ZONA DE ACOLHIMENTO  
EMPRESARIAL DE JUNCAIS

ANTEPROJETO  
LOTEAMENTO

PLANTA DE SÍNTESE

Escala 1:2000, DIN A3

2024.AP.LT.003  
RV01, 2019-03

## ESPECIFICAÇÕES

- A implantação do estacionamento privado não é vinculativa.

### QUADRO DE SÍNTESE

| Lote                              | Al (m2) | Ai (m2) | Ac (m2) | Lig. | Pes. |
|-----------------------------------|---------|---------|---------|------|------|
| 1                                 | 4.925   | 1.650   | 1.980   | 27   | 4    |
| 2                                 | 4.934   | 1.650   | 1.980   | 27   | 4    |
| 3                                 | 5.821   | 1.650   | 1.980   | 27   | 4    |
| 4                                 | 7.788   | 2.500   | 3.000   | 40   | 6    |
| 5                                 | 9.390   | 3.376   | 4.051   | 54   | 9    |
| 6                                 | 6.972   | 2.375   | 2.850   | 38   | 6    |
| 7                                 | 22.633  | 1.600   | 1.900   | 26   | 4    |
| Total                             | 62.463  | 14.801  | 17.741  | 239  | 37   |
| Lugares de estacionamento público |         |         |         | 48   | 8    |